


PŮDORYSY BYTOVÝCH JEDNOTEK

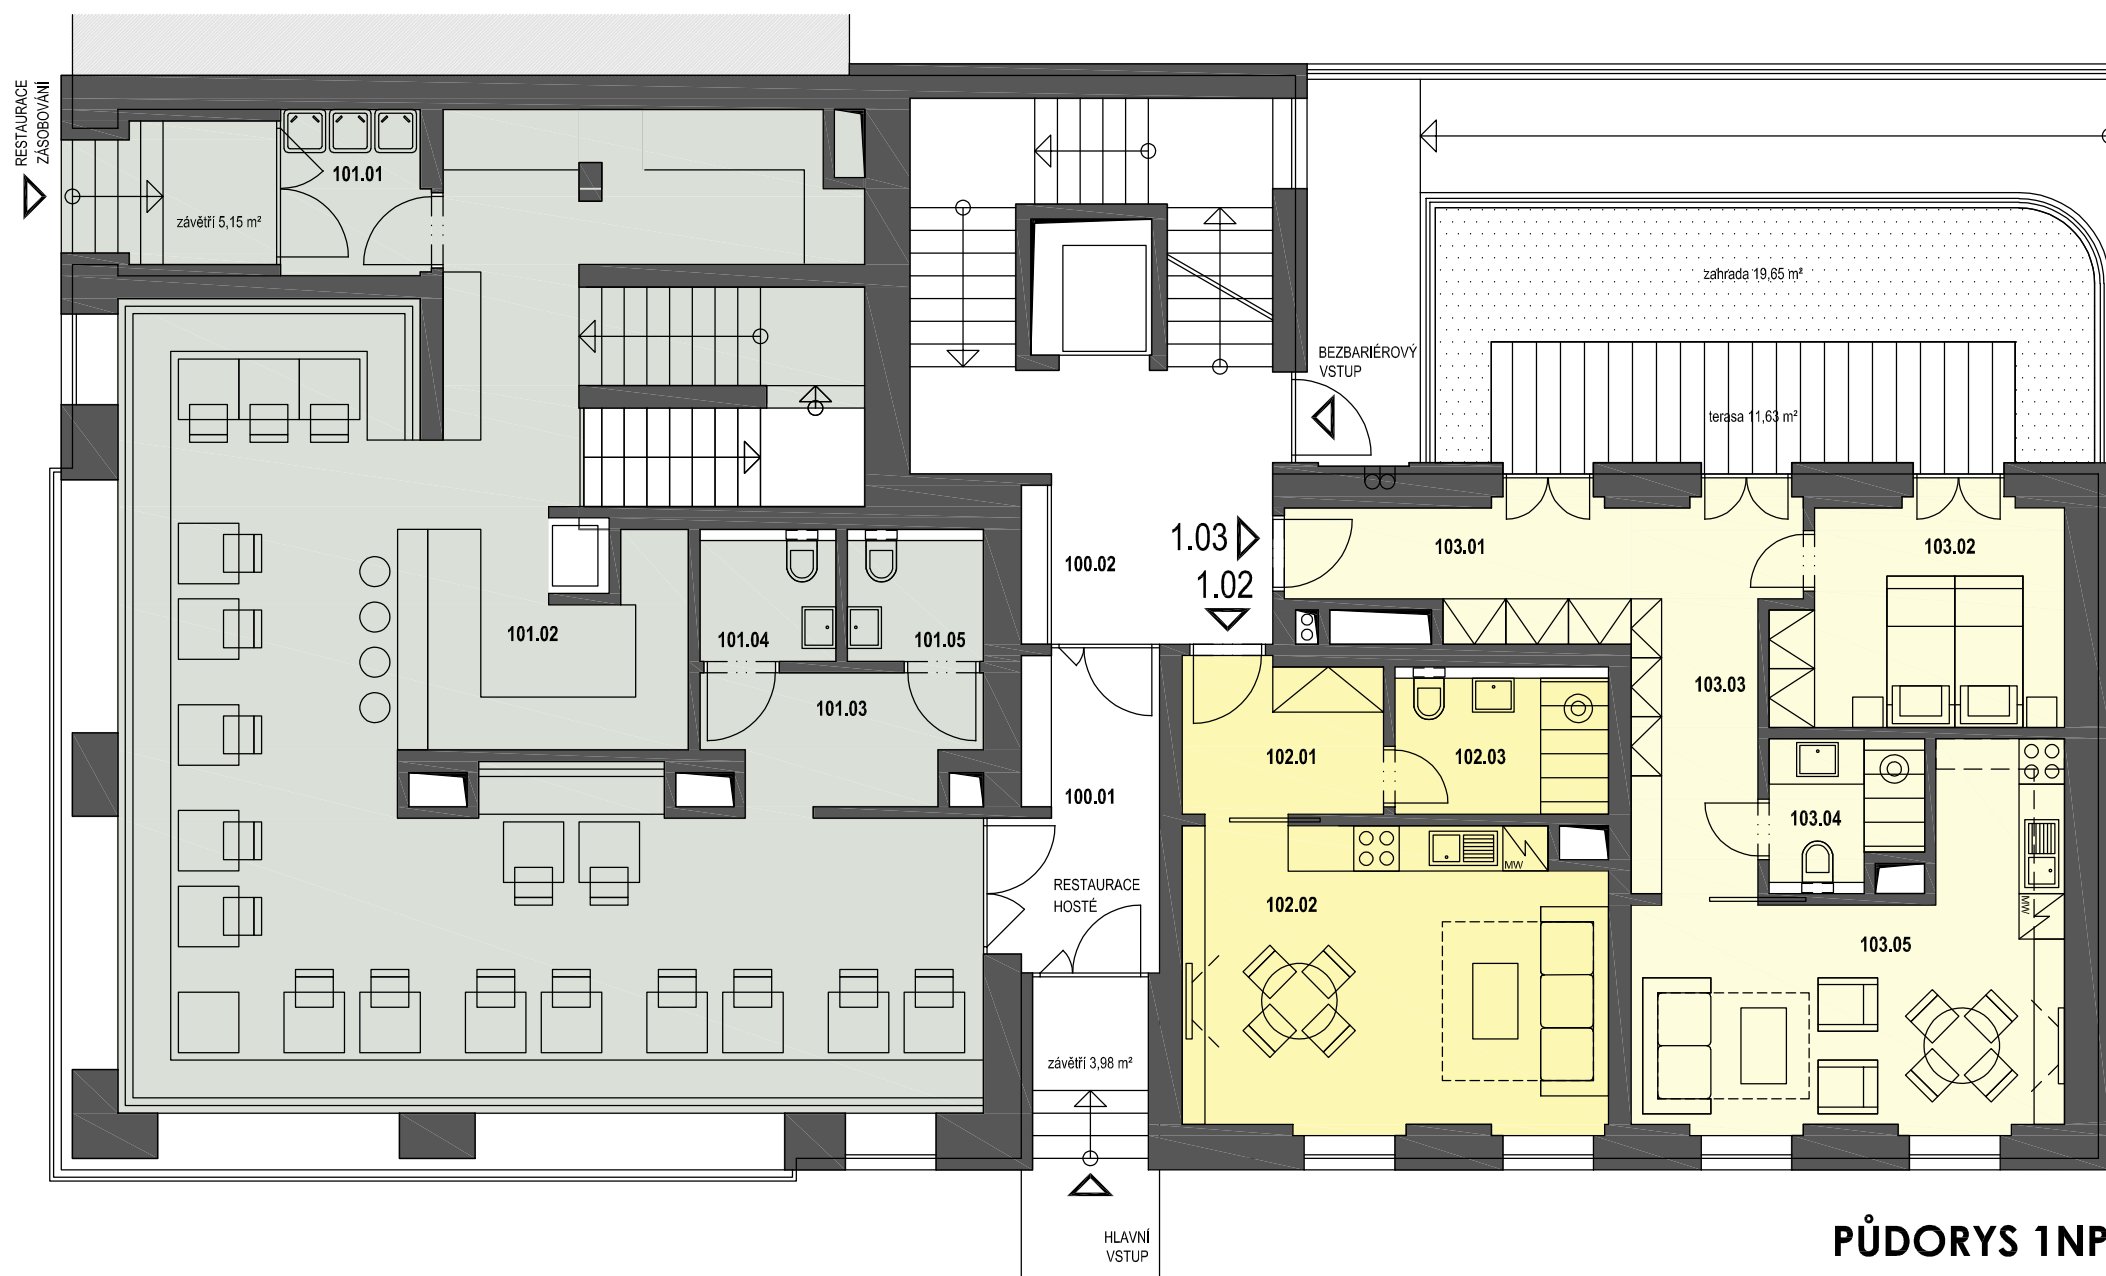

PŮDORYS 1NP

VSTUPNÍ PROSTOR 40,8 m²

100.01	ZÁDVEŘÍ	8,86
100.02	SCHODIŠŤOVÁ HALA S VÝTAHEM	31,92

RESTAURACE 122,8 m²

101.01	ZÁDVEŘÍ	4,24
101.02	RESTAURACE S BAREM	106,62
101.03	PŘEDSÍN	5,88
101.04	WC MUŽI	3,02
101.05	WC ŽENY	3,02

BYT 1.02 35,3 m²

102.01	PŘEDSÍN	7,53
102.02	OBÝVACÍ POKOJ	22,25
102.03	WC + KOUPELNA	5,51

BYT 1.03 53,2 m²

103.01	PŘEDSÍN	7,53
103.02	LOŽNICE	11,04
103.03	ŠATNA	10,10
103.04	WC + KOUPELNA	3,70
103.05	OBÝVACÍ POKOJ	20,81

