


PŮDORYSY BYTOVÝCH JEDNOTEK

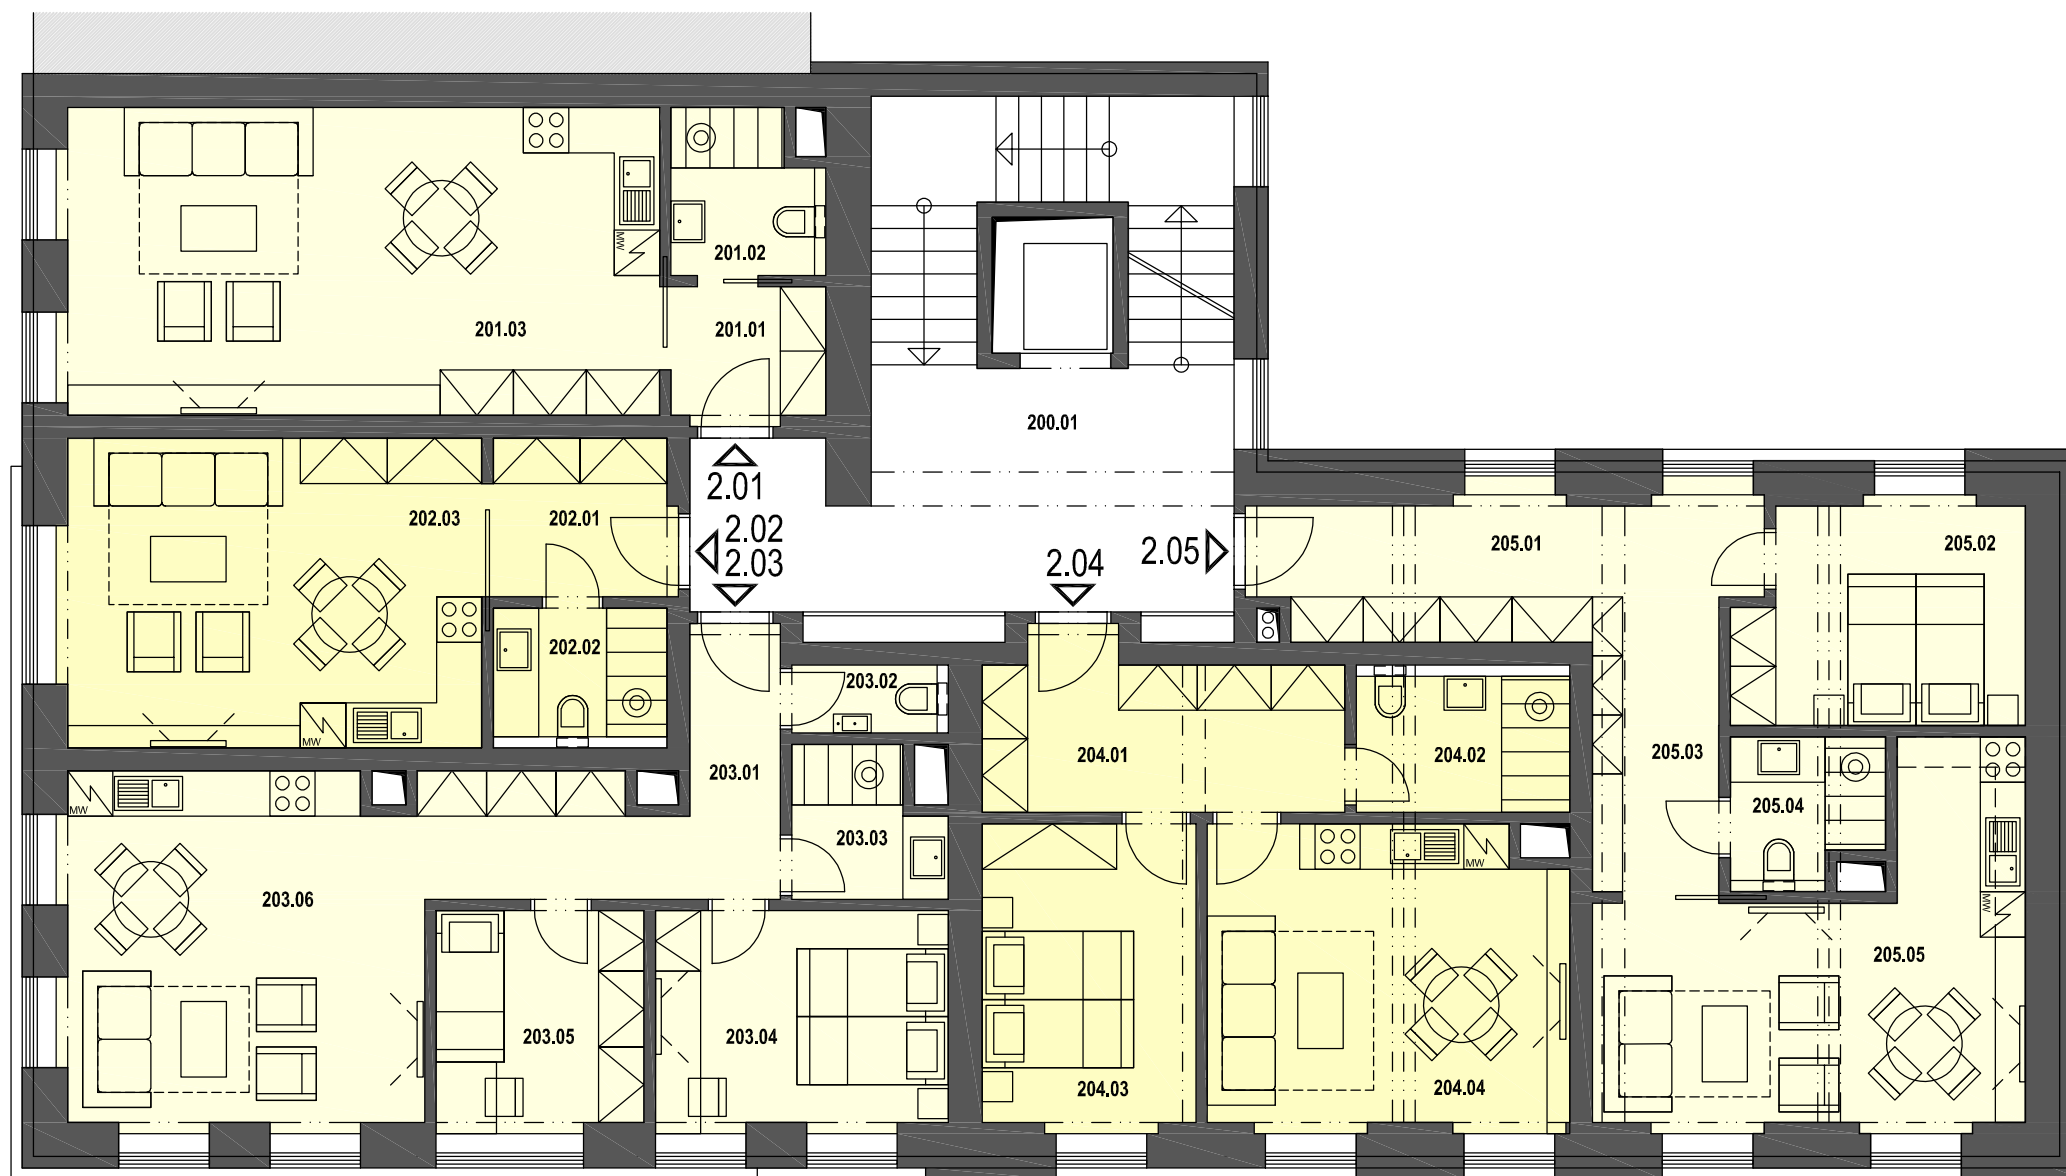

PŮDORYS 2NP

VSTUPNÍ PROSTOR 40,0 m²		
200.01	SCHODIŠŤOVÁ HALA S VÝTAHEM	39,95
BYT 2.01 40,3 m²		
201.01	PŘEDSÍŇ	3,95
201.02	WC + KOUPELNA	4,11
201.03	OBÝVACÍ POKOJ	32,23
BYT 2.02 32,0 m²		
202.01	PŘEDSÍŇ	5,12
202.02	WC + KOUPELNA	4,01
202.03	OBÝVACÍ POKOJ	22,90
BYT 2.03 57,1 m²		
203.01	PŘEDSÍŇ	10,34
203.02	WC	1,73
203.03	KOUPELNA	3,67
203.04	LOŽNICE	11,21
203.05	POKOJ	7,99
203.06	OBÝVACÍ POKOJ	22,18
BYT 2.04 46,2 m²		
204.01	PŘEDSÍŇ	10,36
204.02	KOUPELNA + WC	5,51
204.03	LOŽNICE	11,38
204.04	OBÝVACÍ POKOJ	18,91
BYT 2.05 54,0 m²		
205.01	PŘEDSÍŇ	8,43
205.02	LOŽNICE	10,75
205.03	ŠATNA	10,10
205.04	WC + KOUPELNA	3,88
205.05	OBÝVACÍ POKOJ	20,81