


PŮDORYSY BYTOVÝCH JEDNOTEK

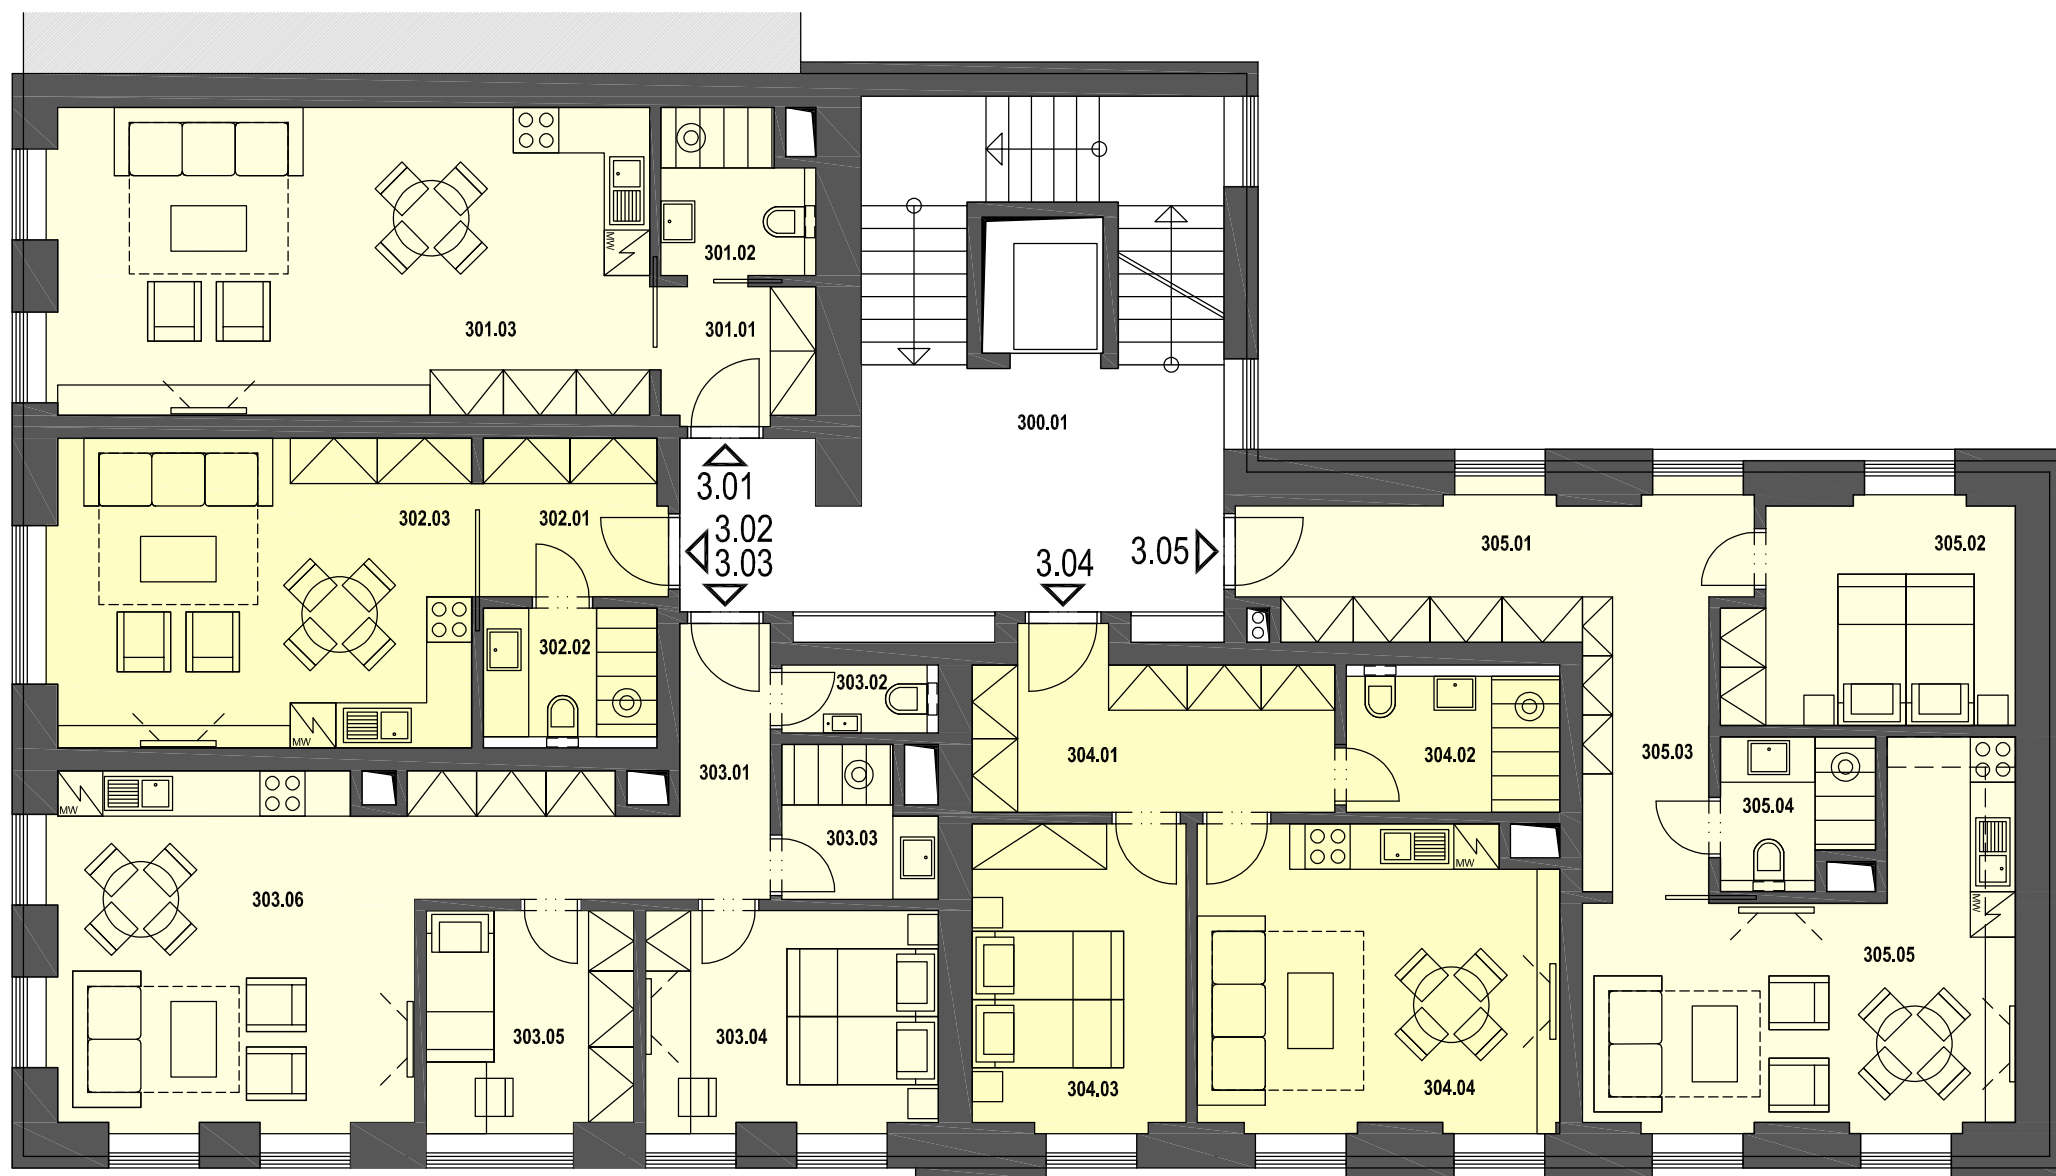

PŮDORYS 3NP

VSTUPNÍ PROSTOR 40,0 m²		
300.01	SCHODIŠŤOVÁ HALA S VÝTAHEM	39,95
BYT 3.01 40,3 m²		
301.01	PŘEDSÍŇ	3,95
301.02	WC + KOUPELNA	4,11
301.03	OBÝVACÍ POKOJ	32,23
BYT 3.02 32,0 m²		
302.01	PŘEDSÍŇ	5,12
302.02	WC + KOUPELNA	4,01
302.03	OBÝVACÍ POKOJ	22,90
BYT 3.03 57,1 m²		
303.01	PŘEDSÍŇ	10,34
303.02	WC	1,73
303.03	KOUPELNA	3,67
303.04	LOŽNICE	11,21
303.05	POKOJ	7,99
303.06	OBÝVACÍ POKOJ	22,18
BYT 3.04 46,2 m²		
304.01	PŘEDSÍŇ	10,36
304.02	KOUPELNA + WC	5,51
304.03	LOŽNICE	11,38
304.04	OBÝVACÍ POKOJ	18,91
BYT 3.05 54,0 m²		
305.01	PŘEDSÍŇ	8,43
305.02	LOŽNICE	10,86
305.03	ŠATNA	9,98
305.04	WC + KOUPELNA	3,88
305.05	OBÝVACÍ POKOJ	20,81