


PŮDORYSY BYTOVÝCH JEDNOTEK

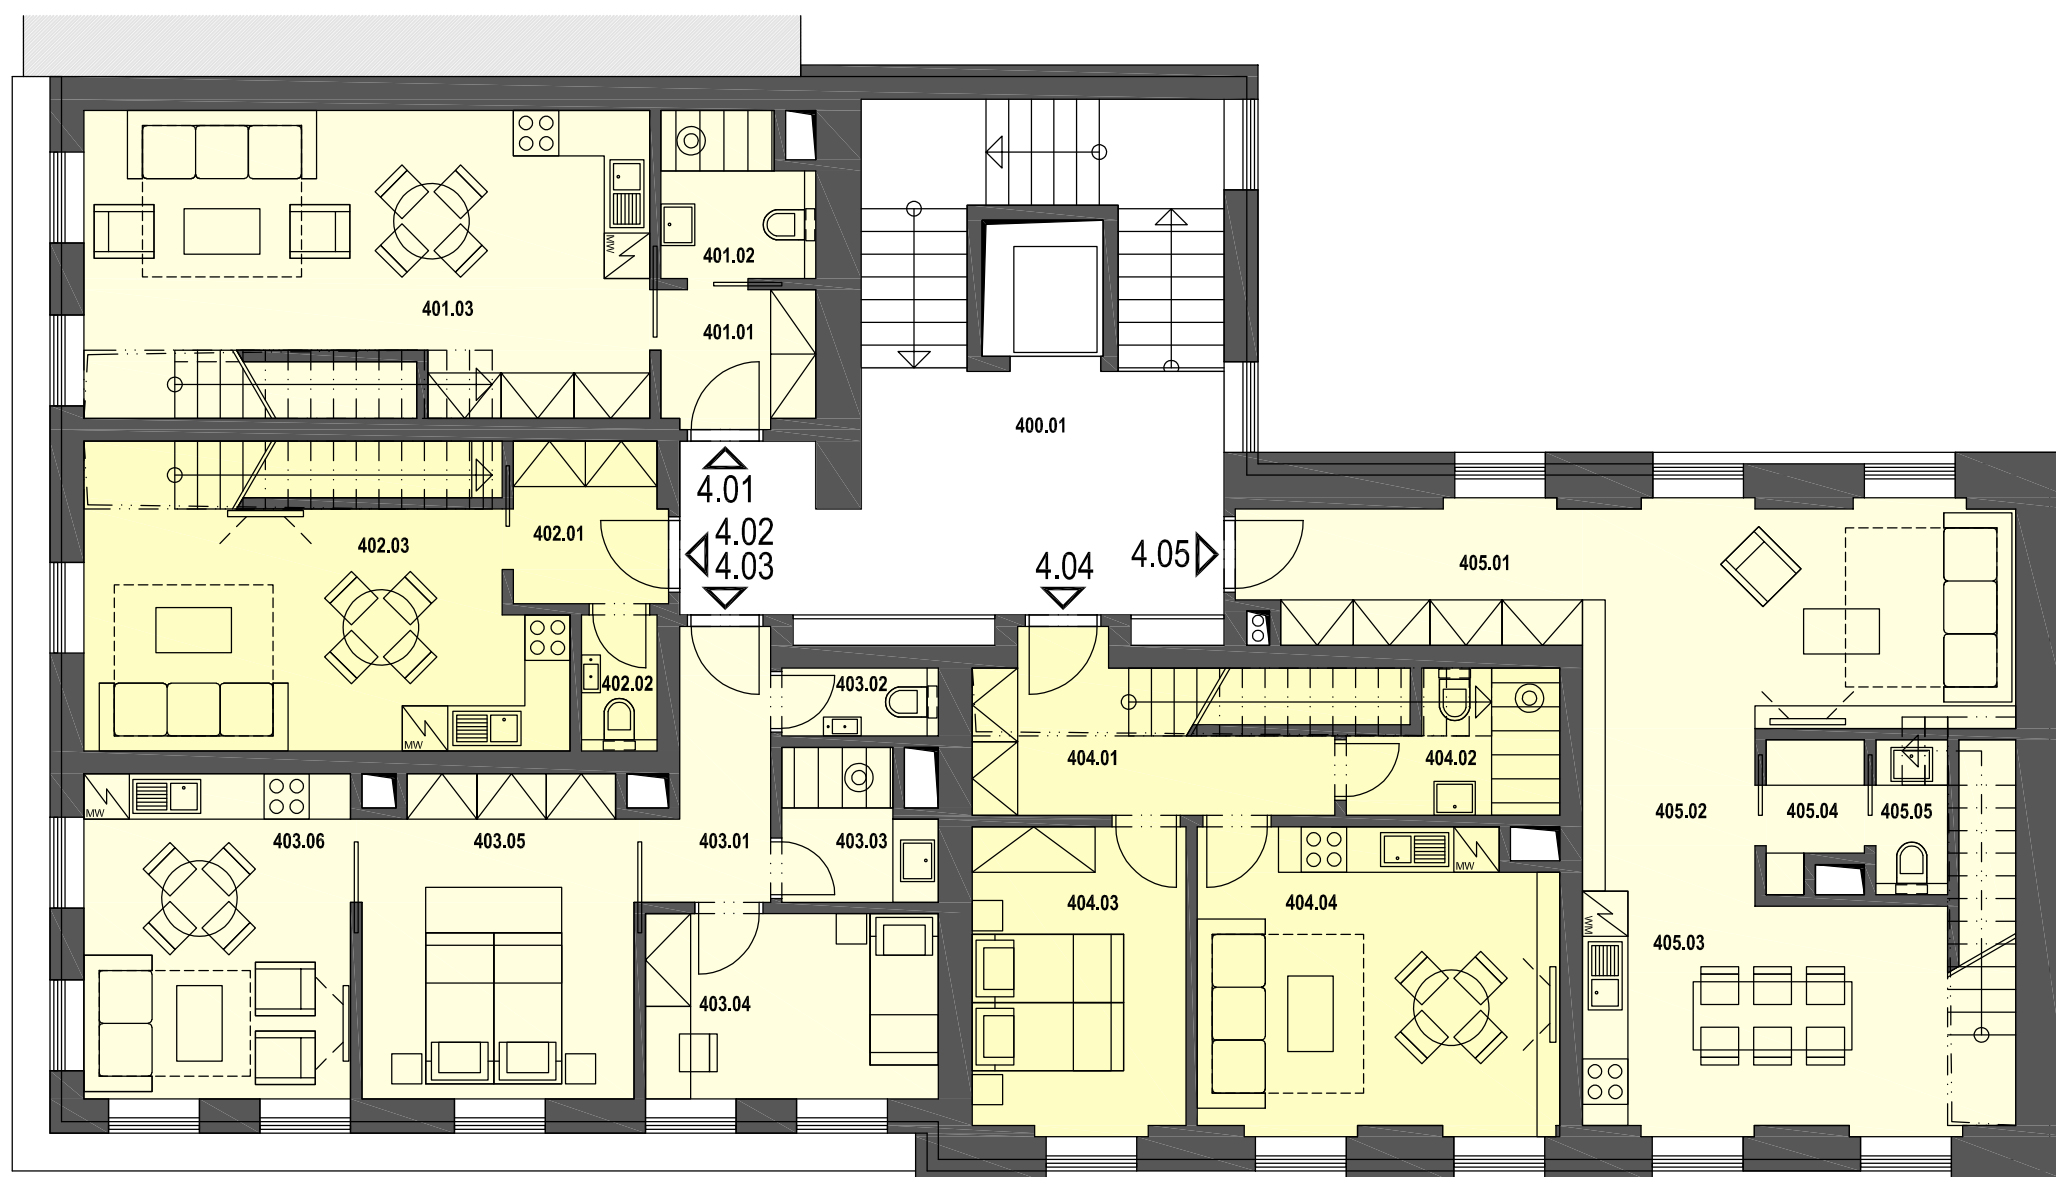

PŮDORYS 4NP

VSTUPNÍ PROSTOR 40,0 m²		
400.01	SCHODIŠŤOVÁ HALA S VÝTAHEM	39,95
BYT 4.01 38,0 m²		
401.01	PŘEDSÍŇ	3,90
401.02	WC + KOUPELNA	4,11
401.03	OBÝVACÍ POKOJ + SCHODIŠŤE	29,96
BYT 4.02 30,1 m²		
402.01	PŘEDSÍŇ	4,51
402.02	WC	1,80
402.03	OBÝVACÍ POKOJ + SCHODIŠŤE	23,77
BYT 4.03 50,7 m²		
403.01	PŘEDSÍŇ	5,29
403.02	WC	1,86
403.03	KOUPELNA	3,67
403.04	POKOJ	9,49
403.05	OBÝVACÍ POKOJ	15,14
403.06	LOŽNICE	15,24
BYT 4.04 45,5 m²		
404.01	PŘEDSÍŇ + SCHODIŠŤE	10,47
404.02	WC + KOUPELNA	4,73
404.03	LOŽNICE	11,38
404.04	OBÝVACÍ POKOJ	18,91
BYT 4.05 53,6 m²		
405.01	PŘEDSÍŇ	8,13
405.02	OBÝVACÍ POKOJ	22,54
405.03	KUCHYŇ + JÍDELNA + SCHODIŠŤE	18,59
405.04	ÚKLIDOVÁ KOMORA	2,23
405.05	WC	2,07

