

08/2017

**SPECIFIKACE BYTU**

označení bytu / kategorie	C3 / 2+kk + 1 pracovna
podlaží	3. nadzemní podlaží
pláštní vyměra ole Nar. vltavý č. 366/2013 Sb.*	116,1 m <sup>2</sup>
celá pláštní vyměra bytu**	109,76 / 95,36 m <sup>2</sup>
pláštní vyměra teras, balkon	5,99 m <sup>2</sup>

**TABULKA MÍSTNOSTÍ**


ozn.	účel místnosti	plocha [m <sup>2</sup> ]*	plocha (s.v. min. 1,3m)[m <sup>2</sup> ]**
C3.01	předstíh	12,07	12,07
C3.02	obývací pokoj + kk	54,70	46,86
C3.03	komora	2,42	1,56
C3.04	wc	1,25	1,25
C3.05	pracovna	18,11	14,91
C3.06	koupelna	5,62	5,05
C3.07	pokoj	13,54	11,61
C3.08	spíž	2,04	2,04
C3.L	lodžie	5,99	5,99

\*) veškeré vyměry jsou pouze orientační

\*\*) plocha se světlosti nad 1,3 metru, veškeré vyměry jsou pouze orientační

\*\*\*) S.V.= světlá výška místnosti

\*\*\*\*) nábytek je pouze ilustrativní a není součástí bytu

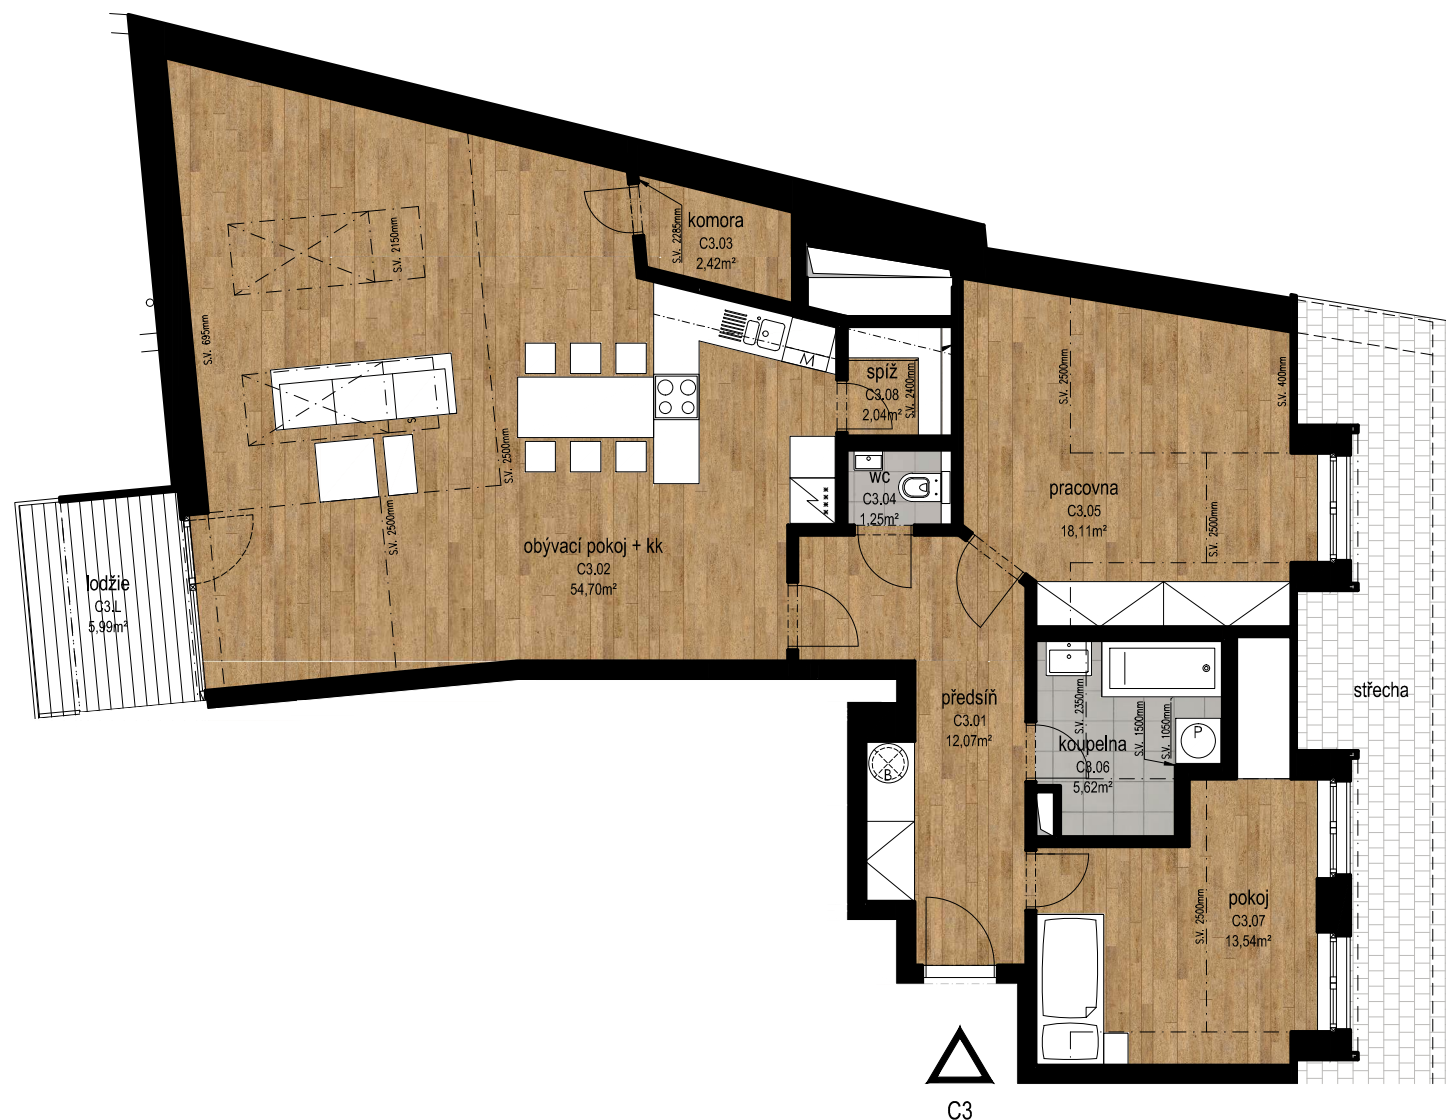

LEGENDA:

- pračka
- bojler
- myčka

**ATELIER SAEM, s.r.o.**  
 Branická 26/43, 147 00 Praha 4  
 tel: +420 777 991 566, info@saem.cz  
 www.saem.cz