


08/2017

TABULKA MÍSTNOSTÍ

ozn.	účel místnosti	plocha [m ²]*
01.01	zábveří	9,97
01.02	nástup do výtahu	8,64
01.03	technická místnost / odpady	5,06
01.04	garáže	375,90
01.05	kočárkárna	12,95
01.06	sklepy - chodba	10,92
S.1	sklep 1	3,00
S.2	sklep 2	3,05
S.3	sklep 3	3,05
S.4	sklep 4	3,02
S.5	sklep 5	3,07
S.6	sklep 6	2,98
S.7	sklep 7	3,11
S.8	sklep 8	4,78
S.9	sklep 9	4,02
S.10	sklep 10	2,90
S.11	sklep 11	3,16
01.07	technická místnost	5,97
01.08	sklad	3,37
01.R	rampa	20,01
01.Z	zábveří	2,22
01.D	dvorek	16,25

*) veškeré rozměry jsou pouze orientační

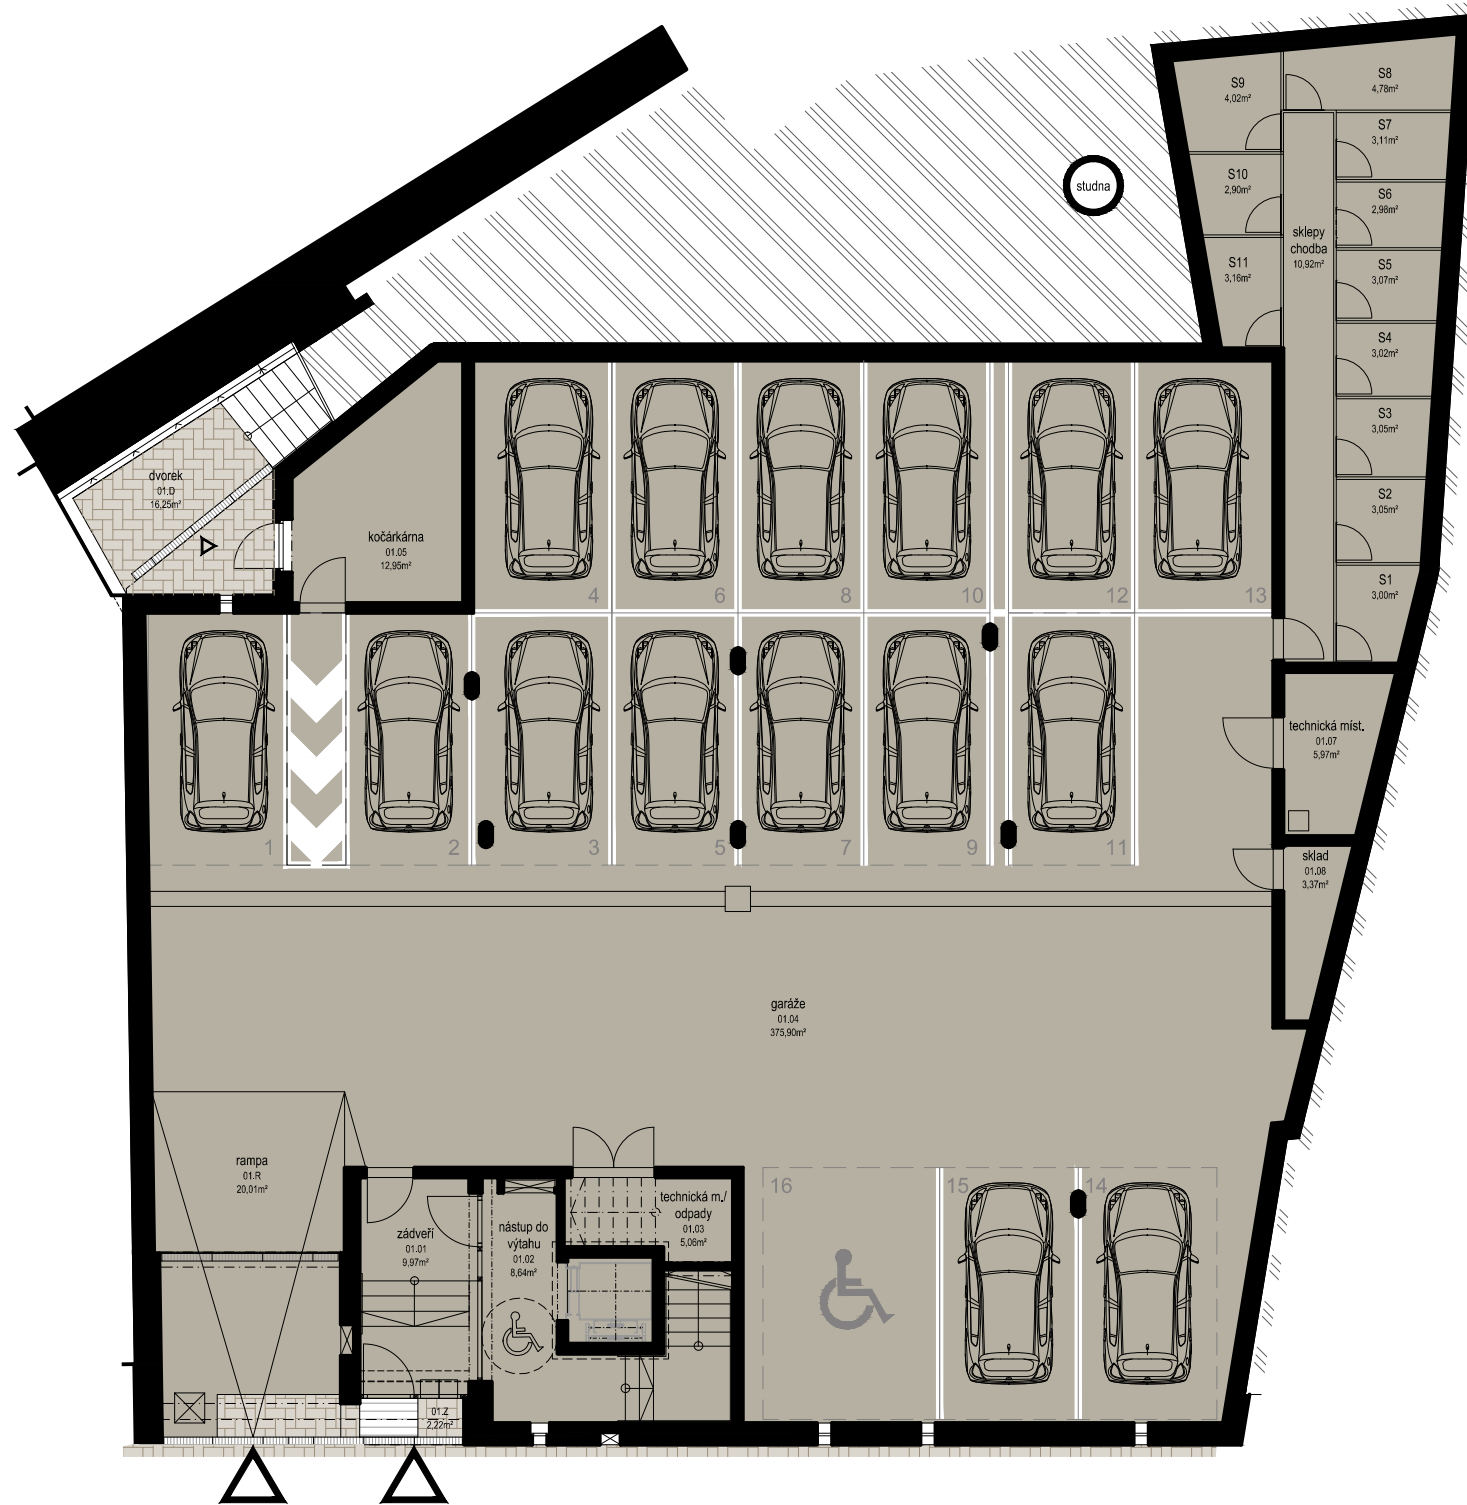

ATELIER SAEM, s.r.o.

Branická 26/43, 147 00 Praha 4
tel: +420 777 991 566, info@saem.cz
www.saem.cz

